


CONCURSO PARA LA CONCEPCIÓN DEL FUTURO PITAL COMARCAL DE OBERMAIN

Autor(es): S. Mata Arquitectura S.L.P. + Luis Pérez Salamanca + Hugo Zimmermann
 Localización: Bad Staffelstein, Alemania
 Usos: Sanitario
 Fecha: 2016 (Concurso)
 Fases Realizadas: -
 Superficie construida: 32.000 m2
 Promotor: TEAMPLAN gesellschaft für planung und organisation mbh
 Presupuesto: 54.000.000 €

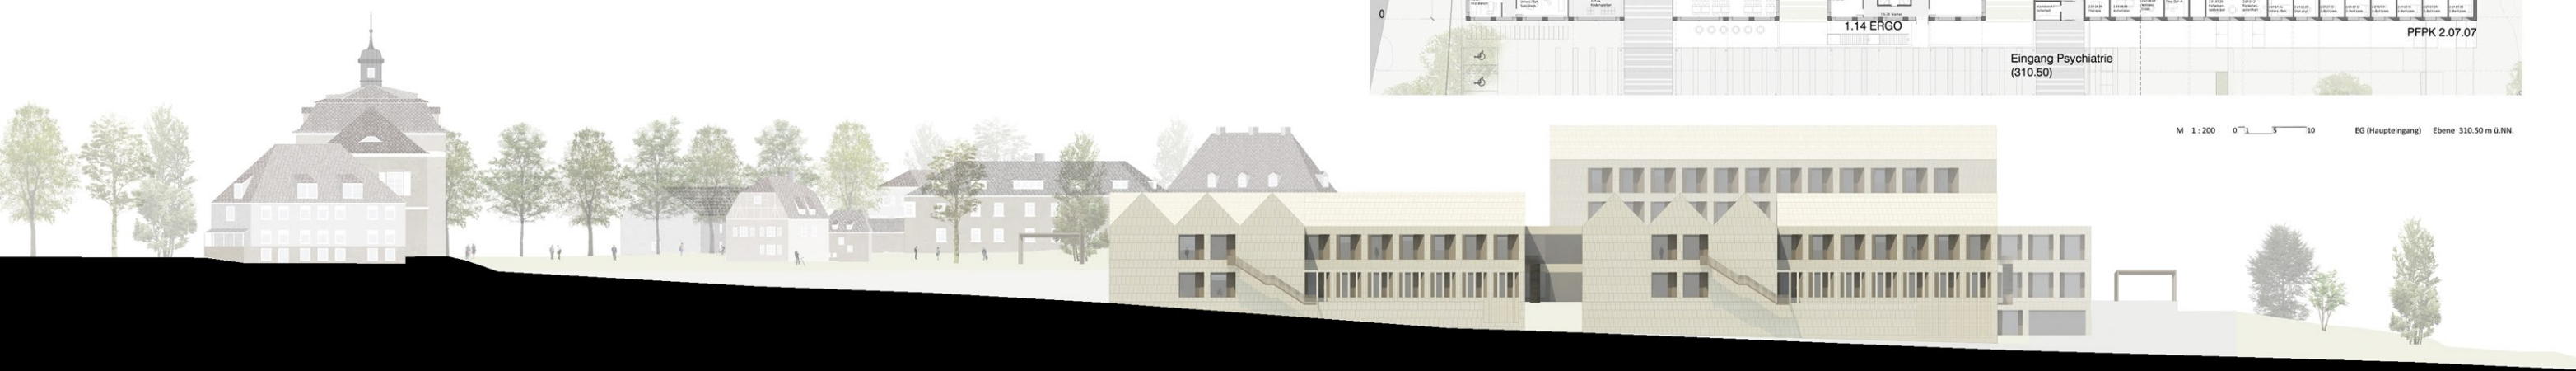

M 1:200 0 5 10 EG (Haupteingang) Ebene 310.50 m U.N.N.